


Mañana | Morning
 Sol | Sun
 Tarde | Afternoon


escala | scale 1/100
 0 1 5
 escala grafica | graphic scale(m)

Planta baja | Ground floor



Parcela 7 | Plot 7


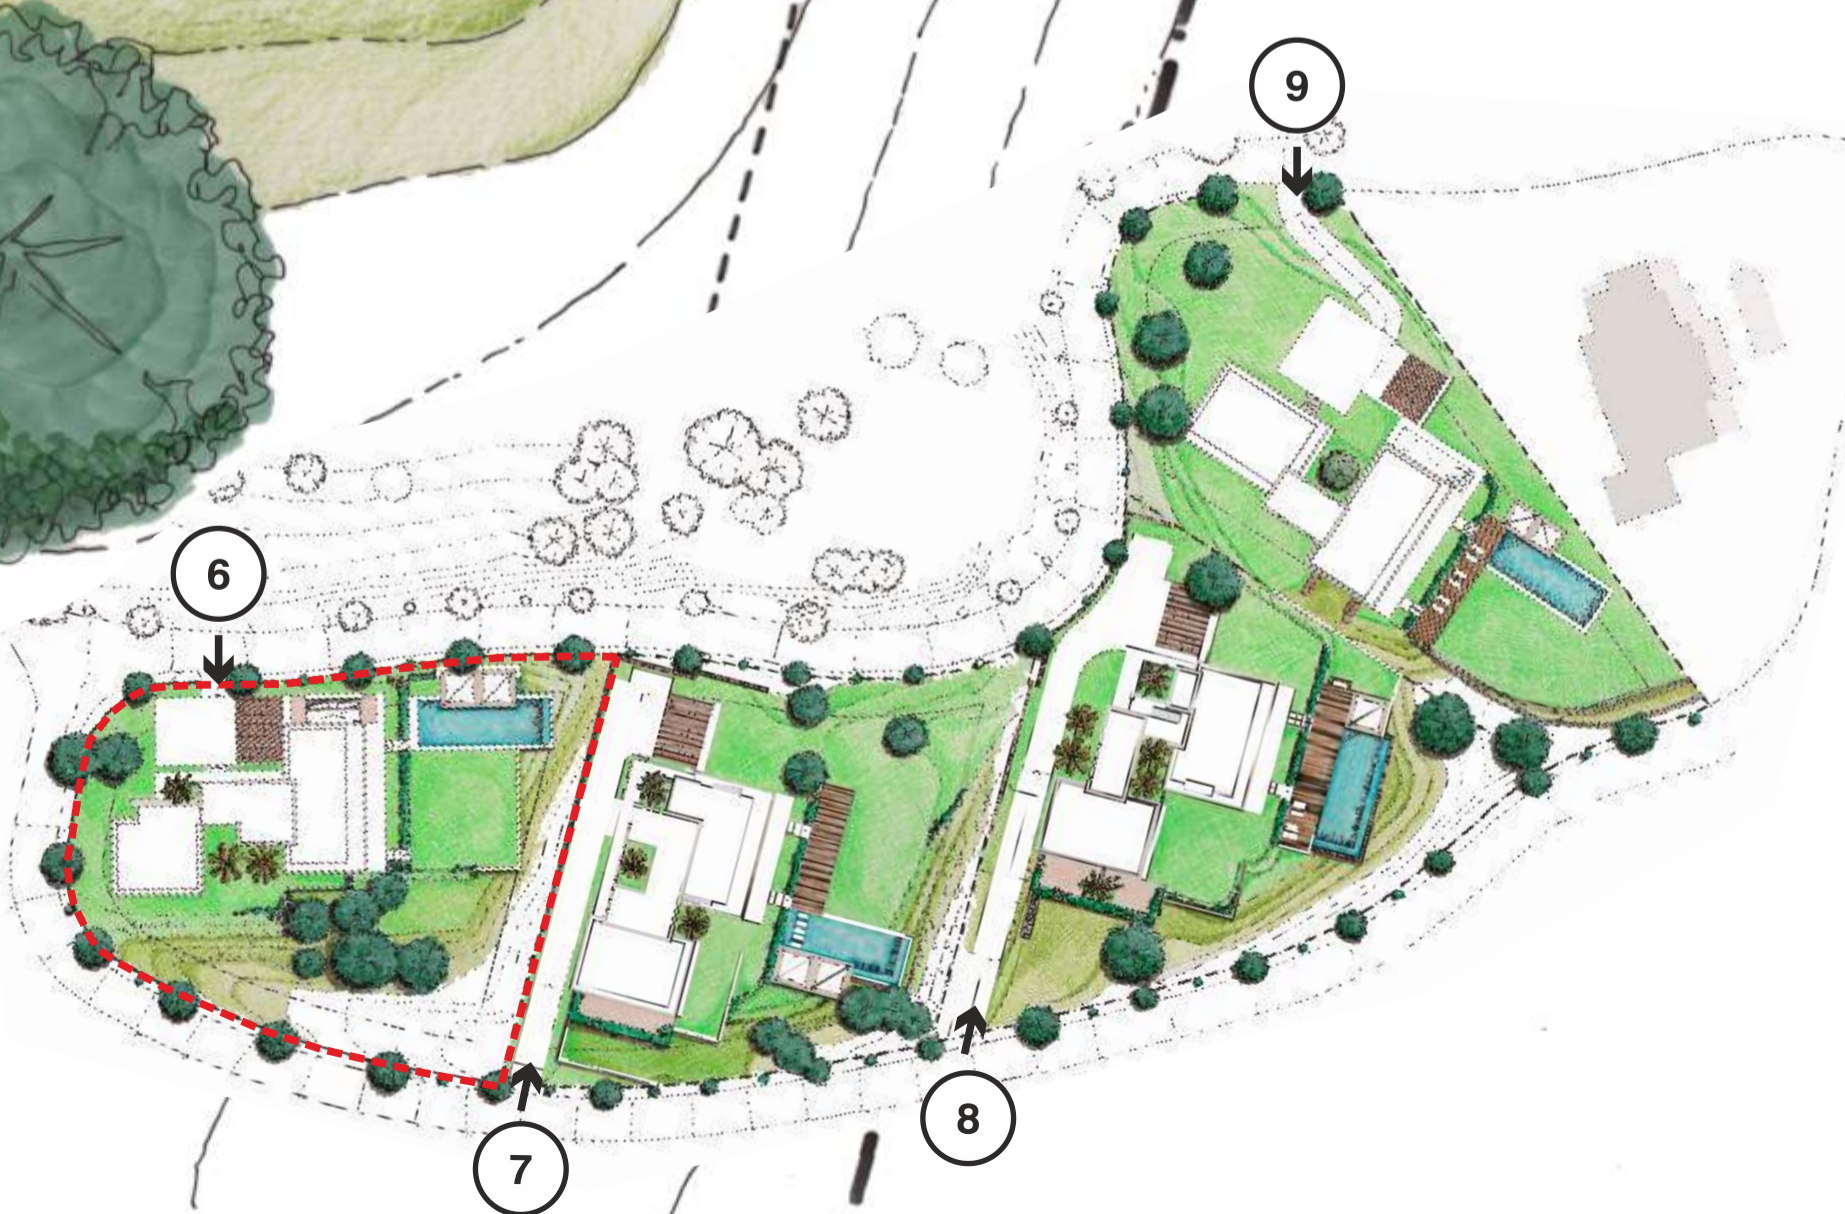


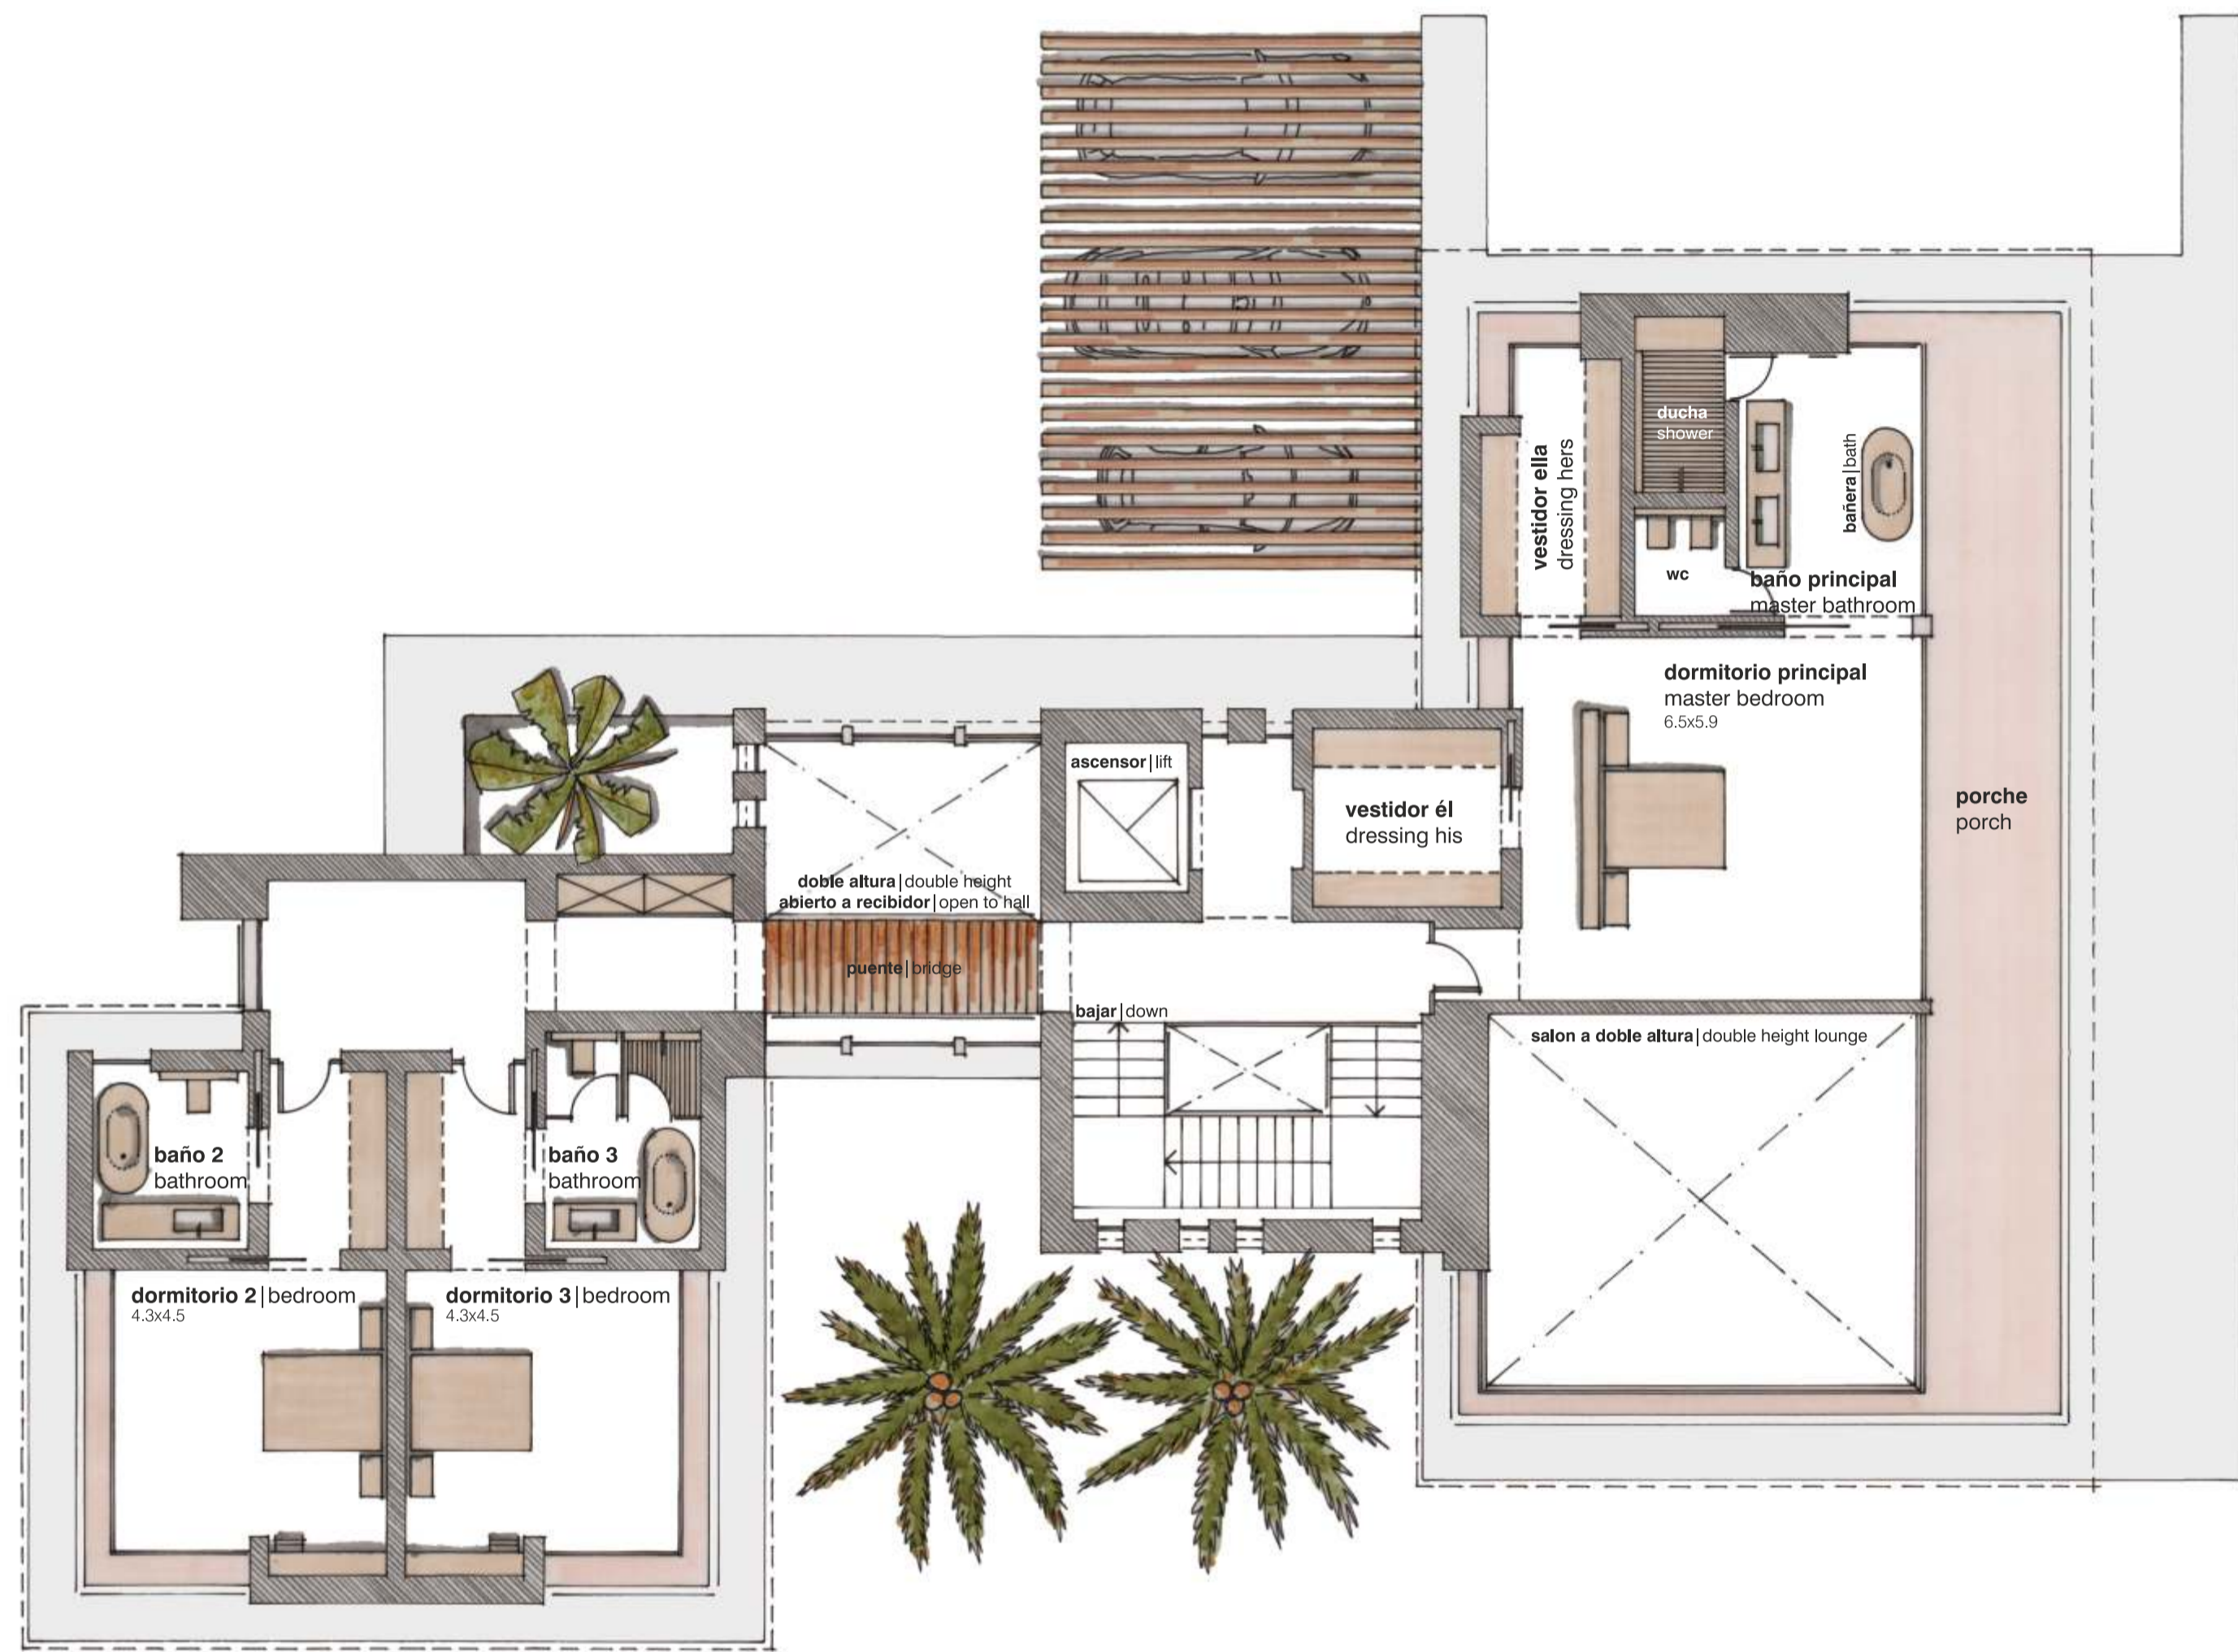

Planta primera | First floor



Planta sótano | Basement

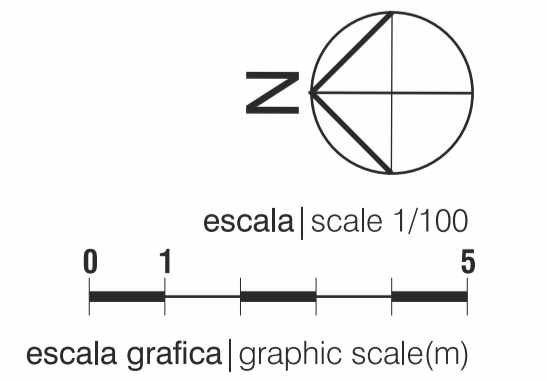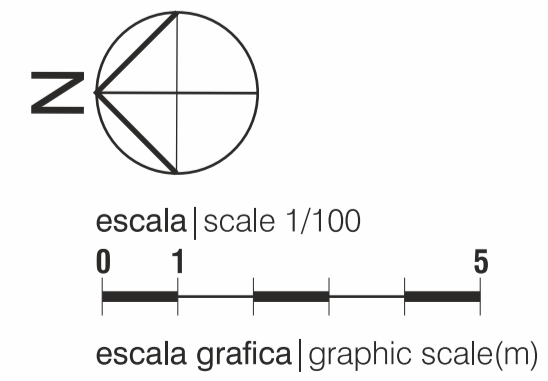



*Imagen orientativa. No contractual | Orientative image. Non contractual

30 Enero 2017

Alcuzcuz 6
Benahavis





*Imagen orientativa. No contractual | Orientative image. Non contractual

30 Enero 2017

Alcuzcuz 6
Benahavis



*Imagen orientativa. No contractual | Orientative image. Non contractual

30 Enero 2017

Alcuzcuz 6

Benahavis